


国土空间规划图

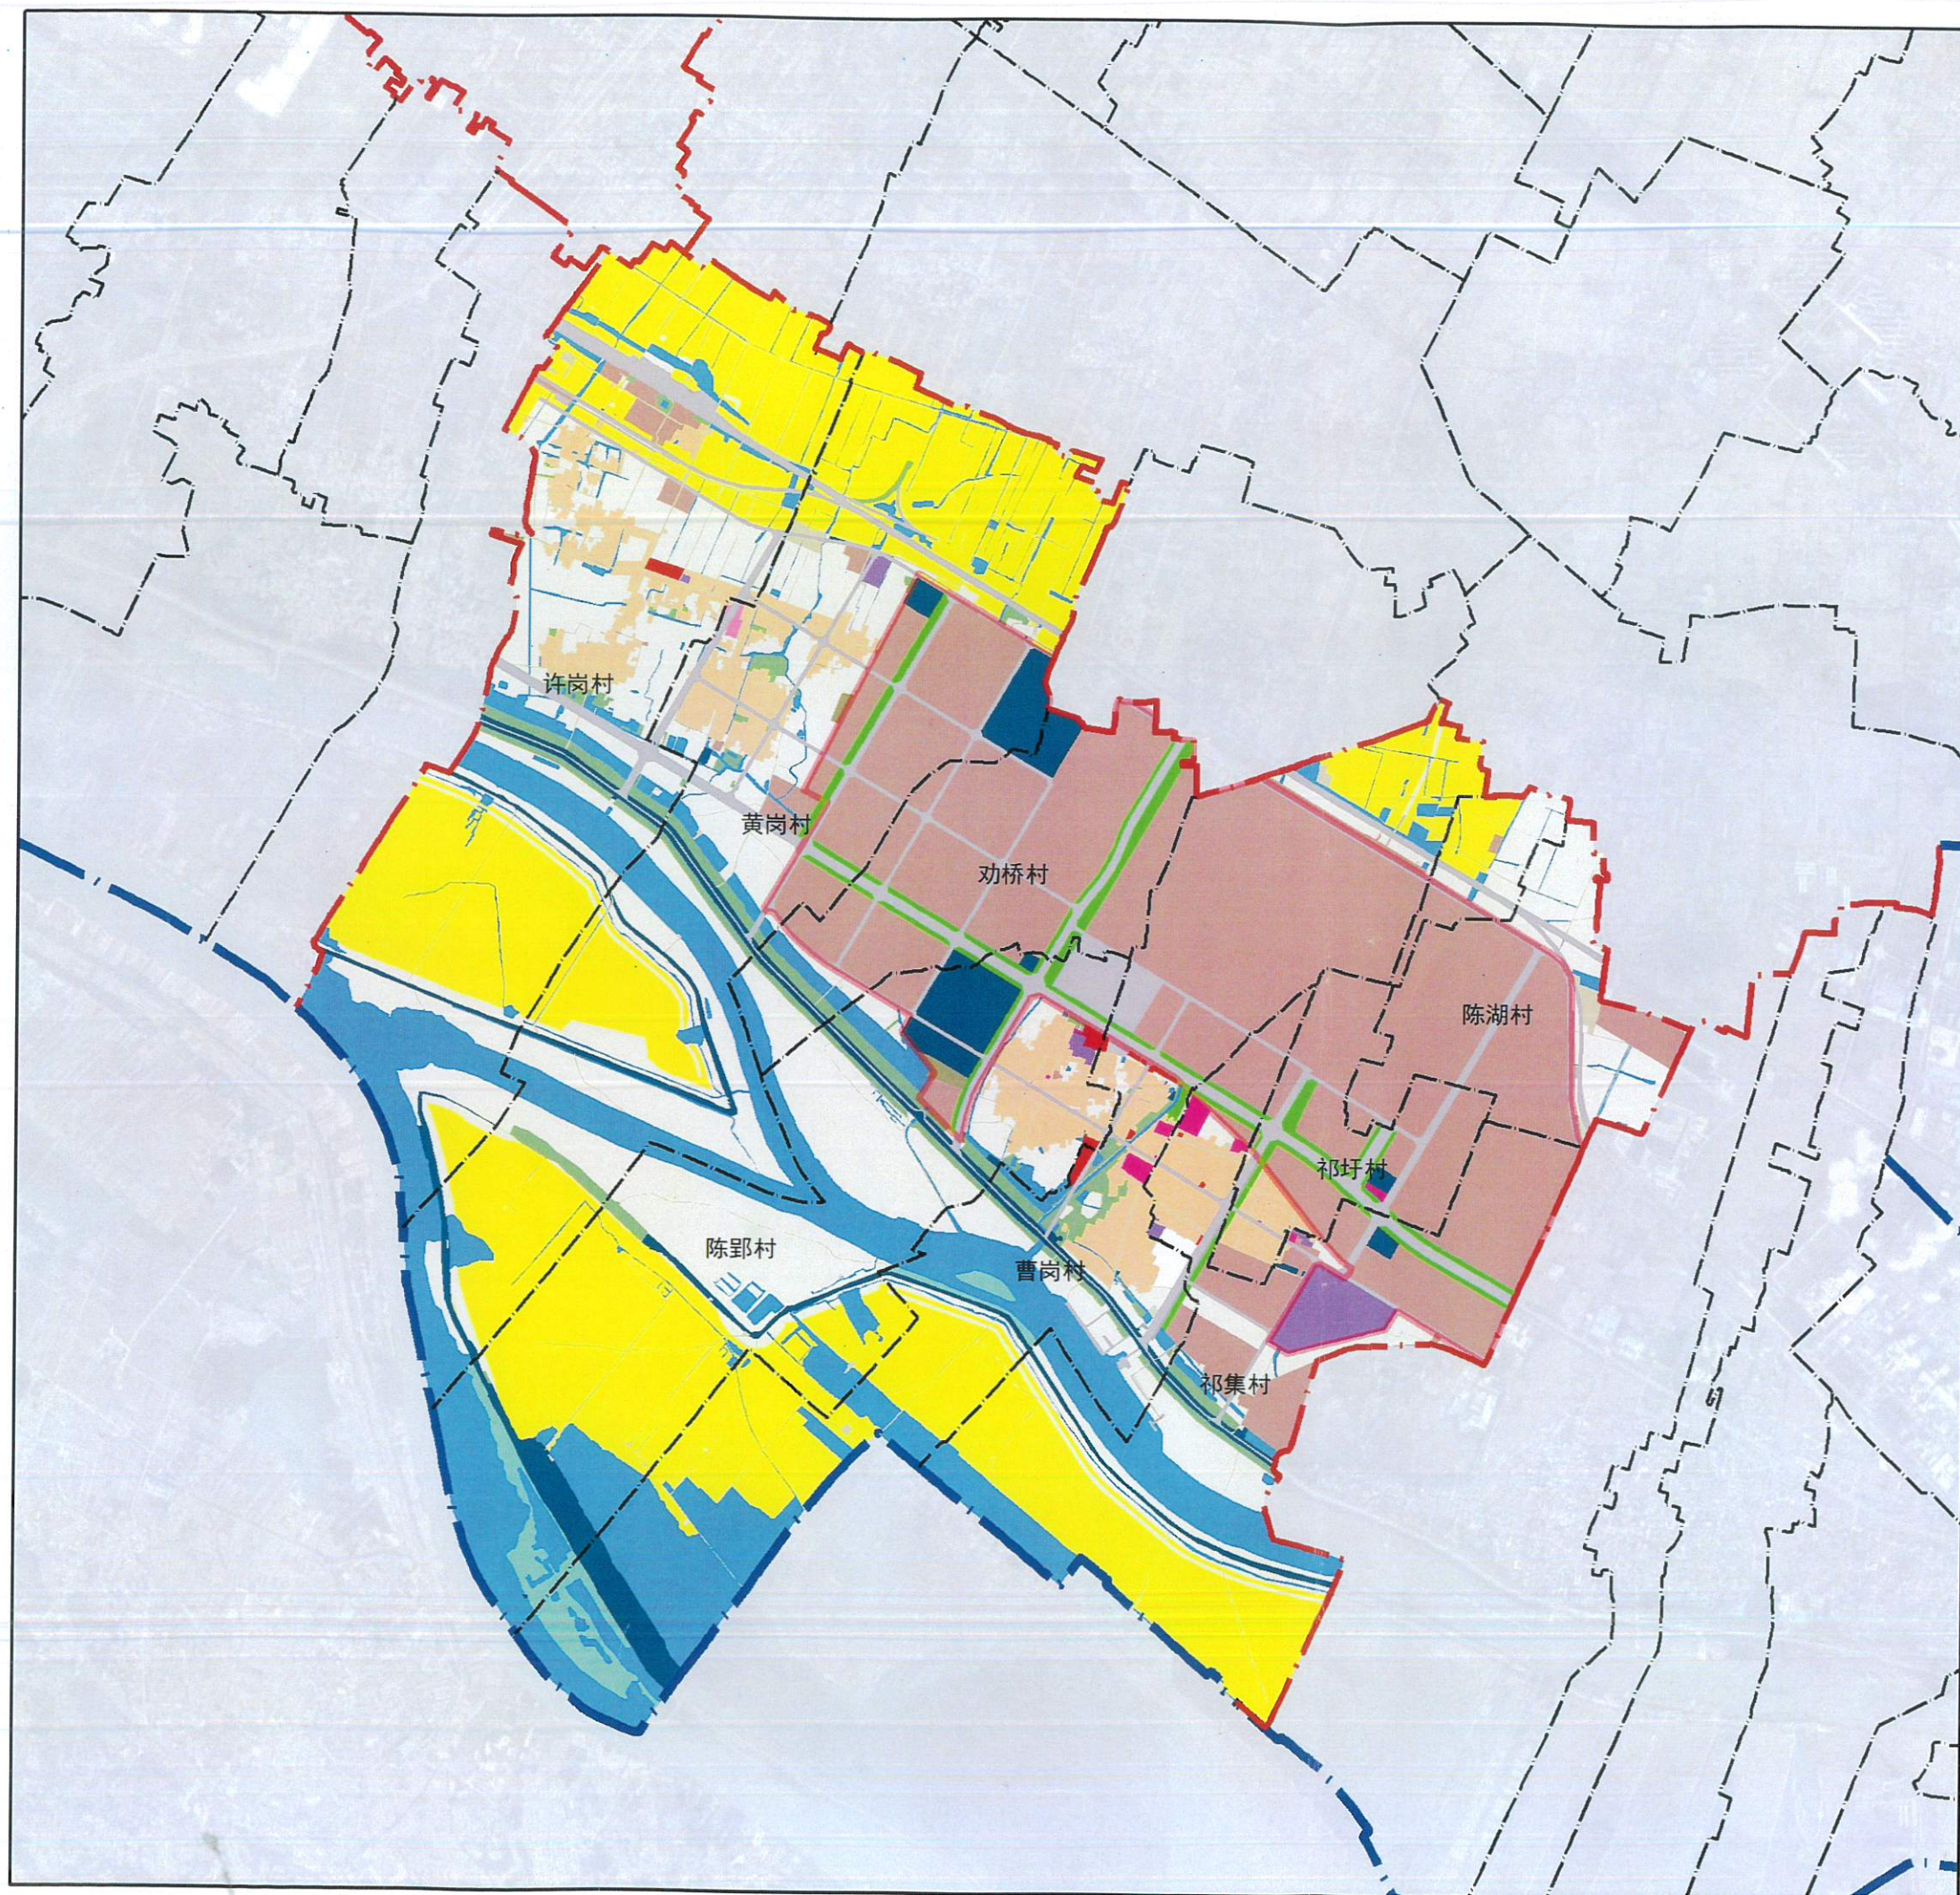

图例

- 县区界
- 乡镇界
- - 村界
- 永久基本农田
- 城镇开发边界
- 耕地
- 园地
- 林地
- 湿地
- 农业设施建设用地
- 农村宅基地
- 农村社区服务设施用地
- 公共管理与公共服务用地
- 机关团体用地
- 教育用地
- 商业服务业用地
- 商业服务业用地
- 工业用地
- 仓储用地
- 物流仓储用地
- 公路用地
- 管道运输用地
- 交通场站用地
- 公用设施用地
- 公园绿地
- 特殊用地
- 留白用地
- 陆地水域